
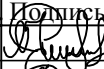
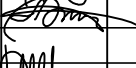
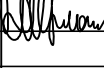


Согласована:

Инв. N подл.	Подл. и дата	Взамен инв. N	

Изм.	Кол.уч.	Лист N док.	Подпись	Дата			
Разраб.		Федорков					
Проверил		Жернов					
Н.контр.							
Утвердил		Шерман					

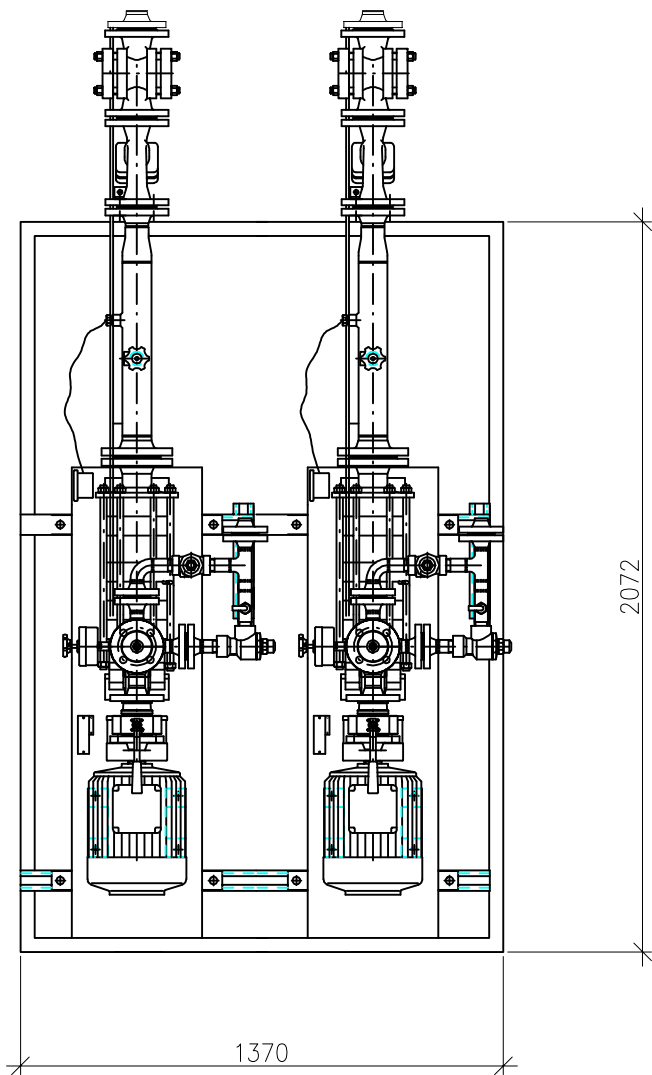

Стадия	Лист	Листов
Р	1	1
ООО "Теплогазстрой"		